




Detalhe S3
escala 1:25

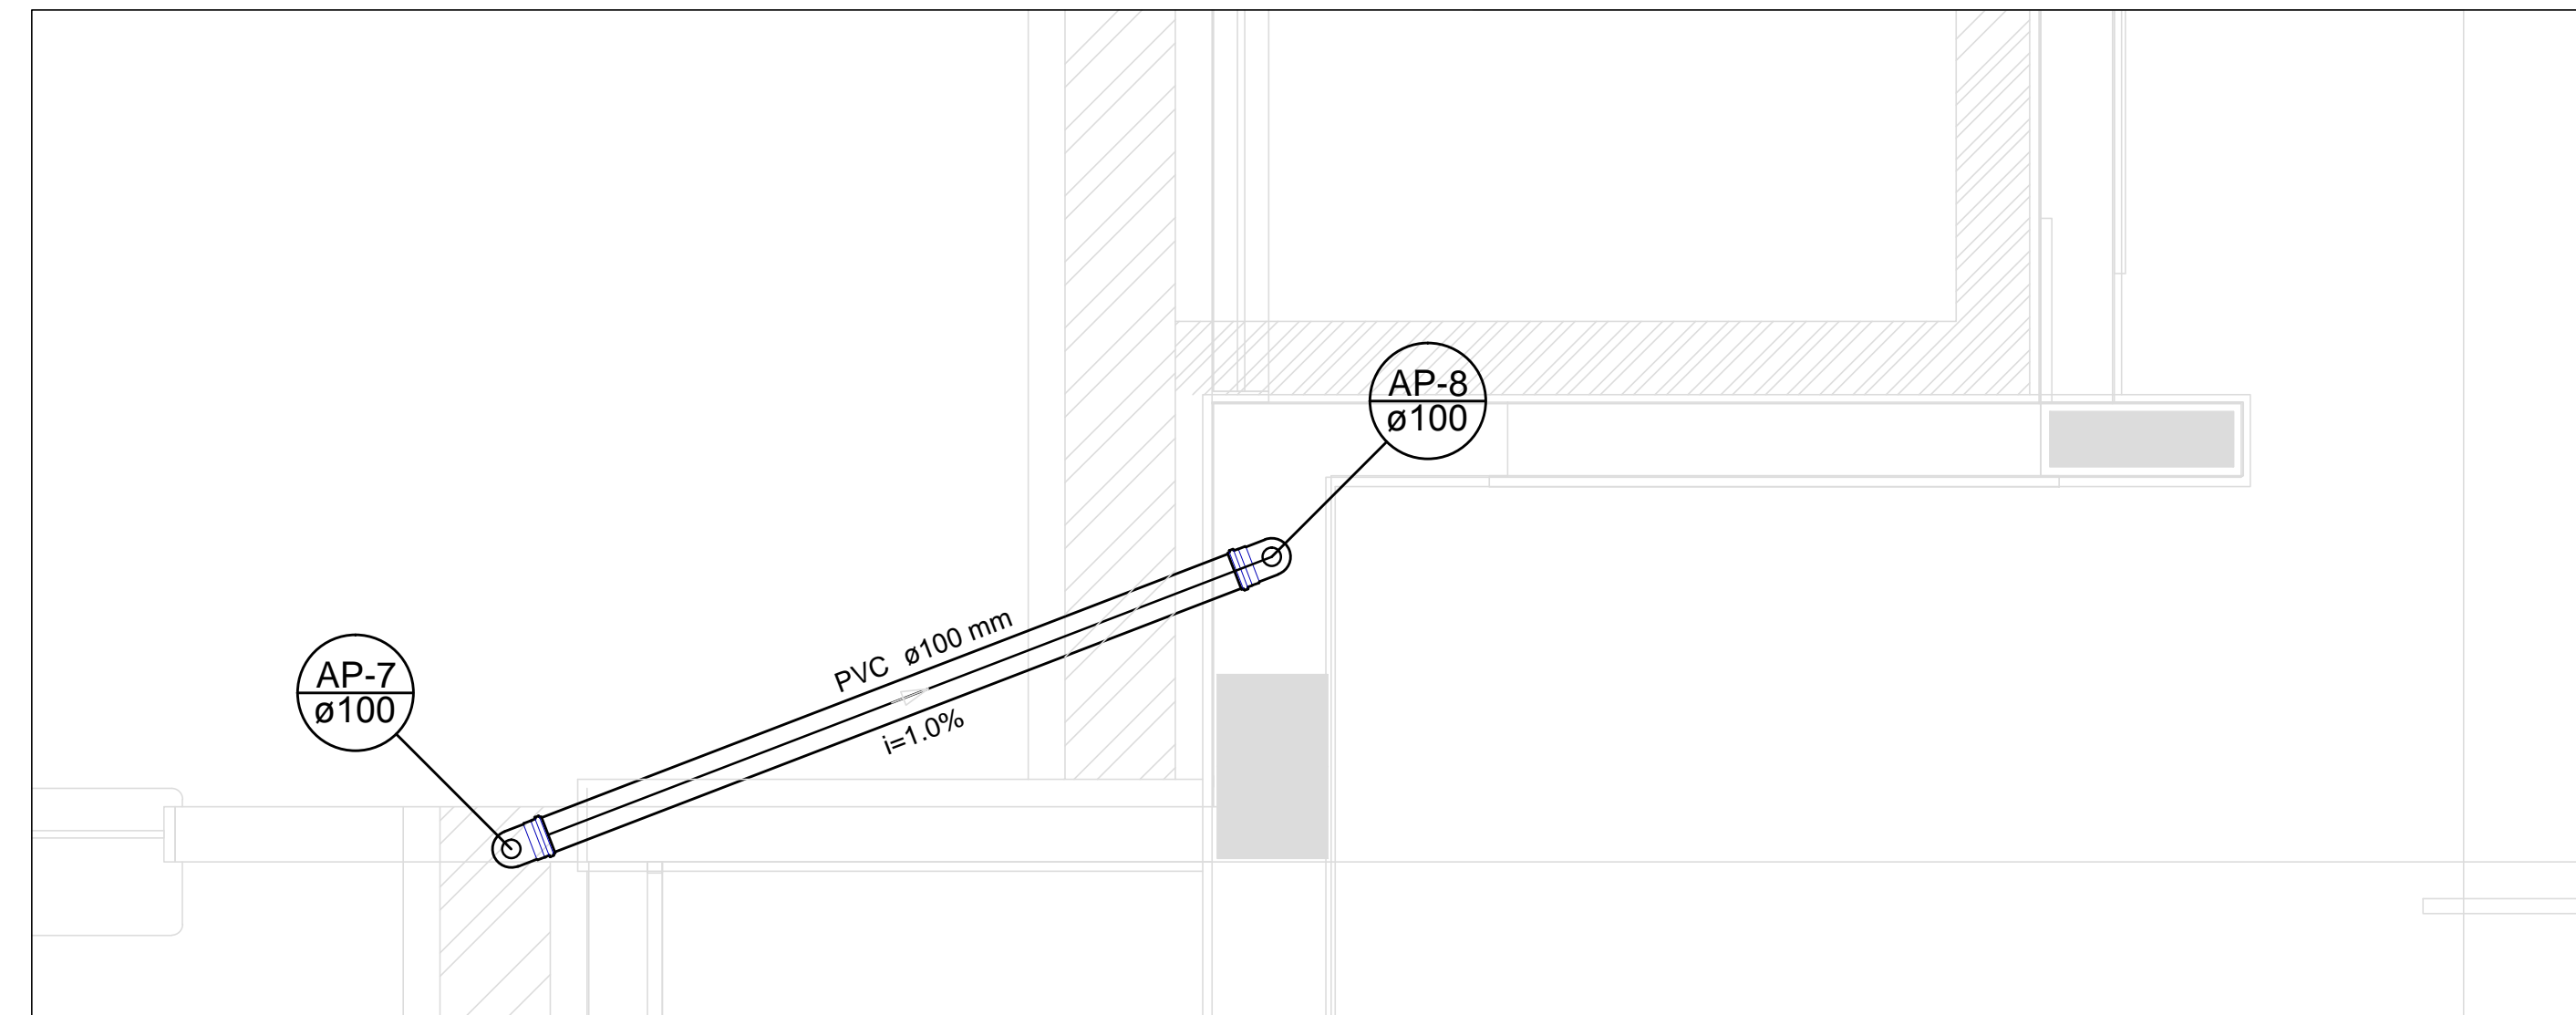

Detalhe S4
escala 1:25

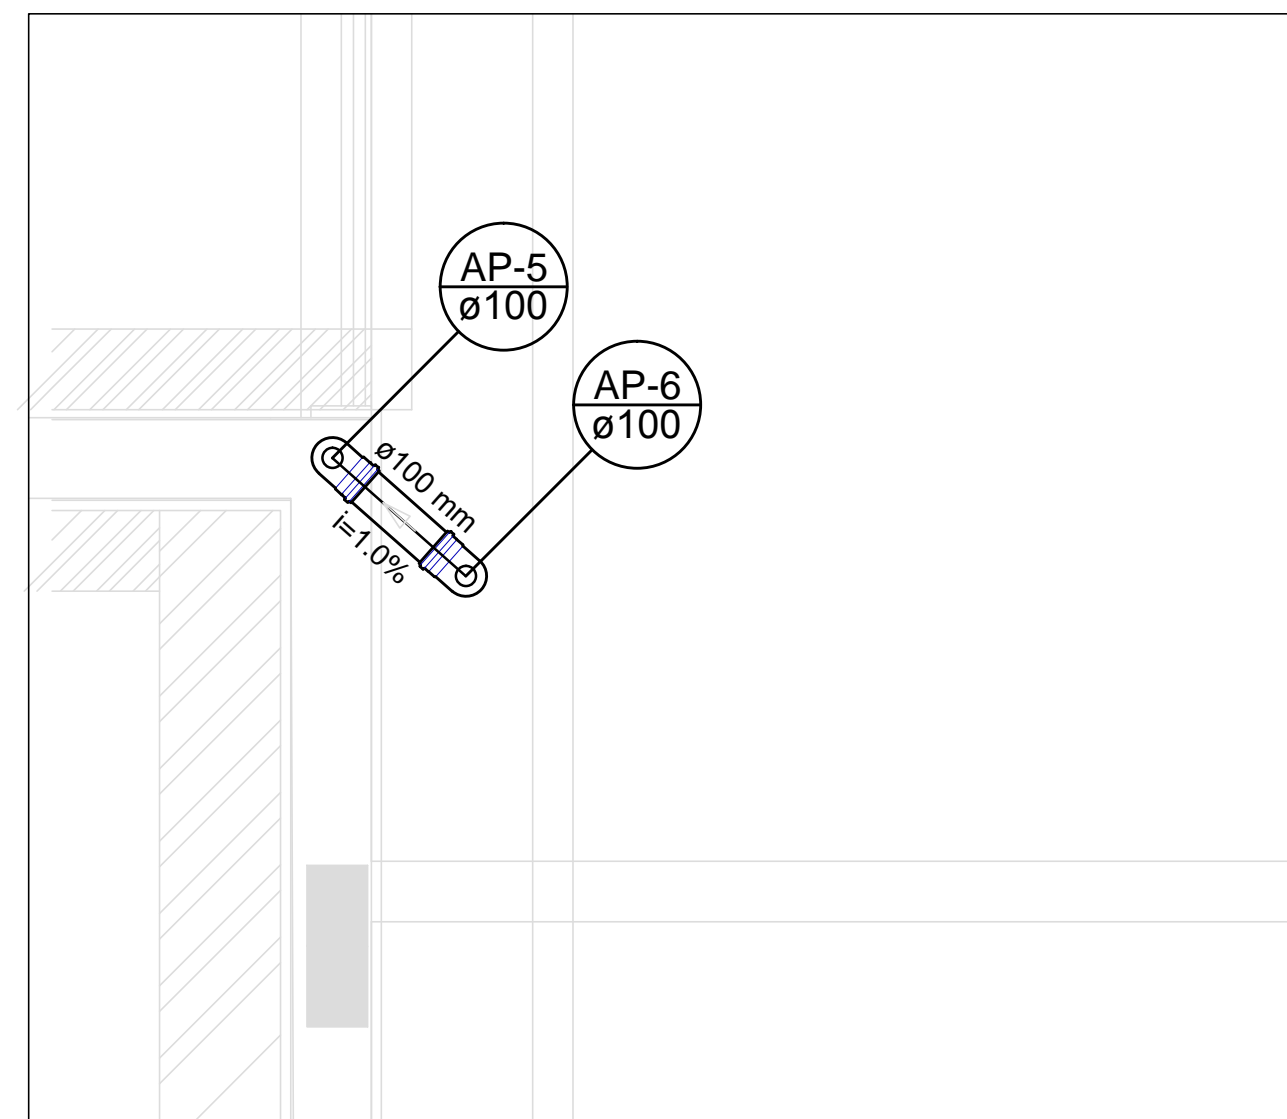

Detalhe S5
escala 1:25

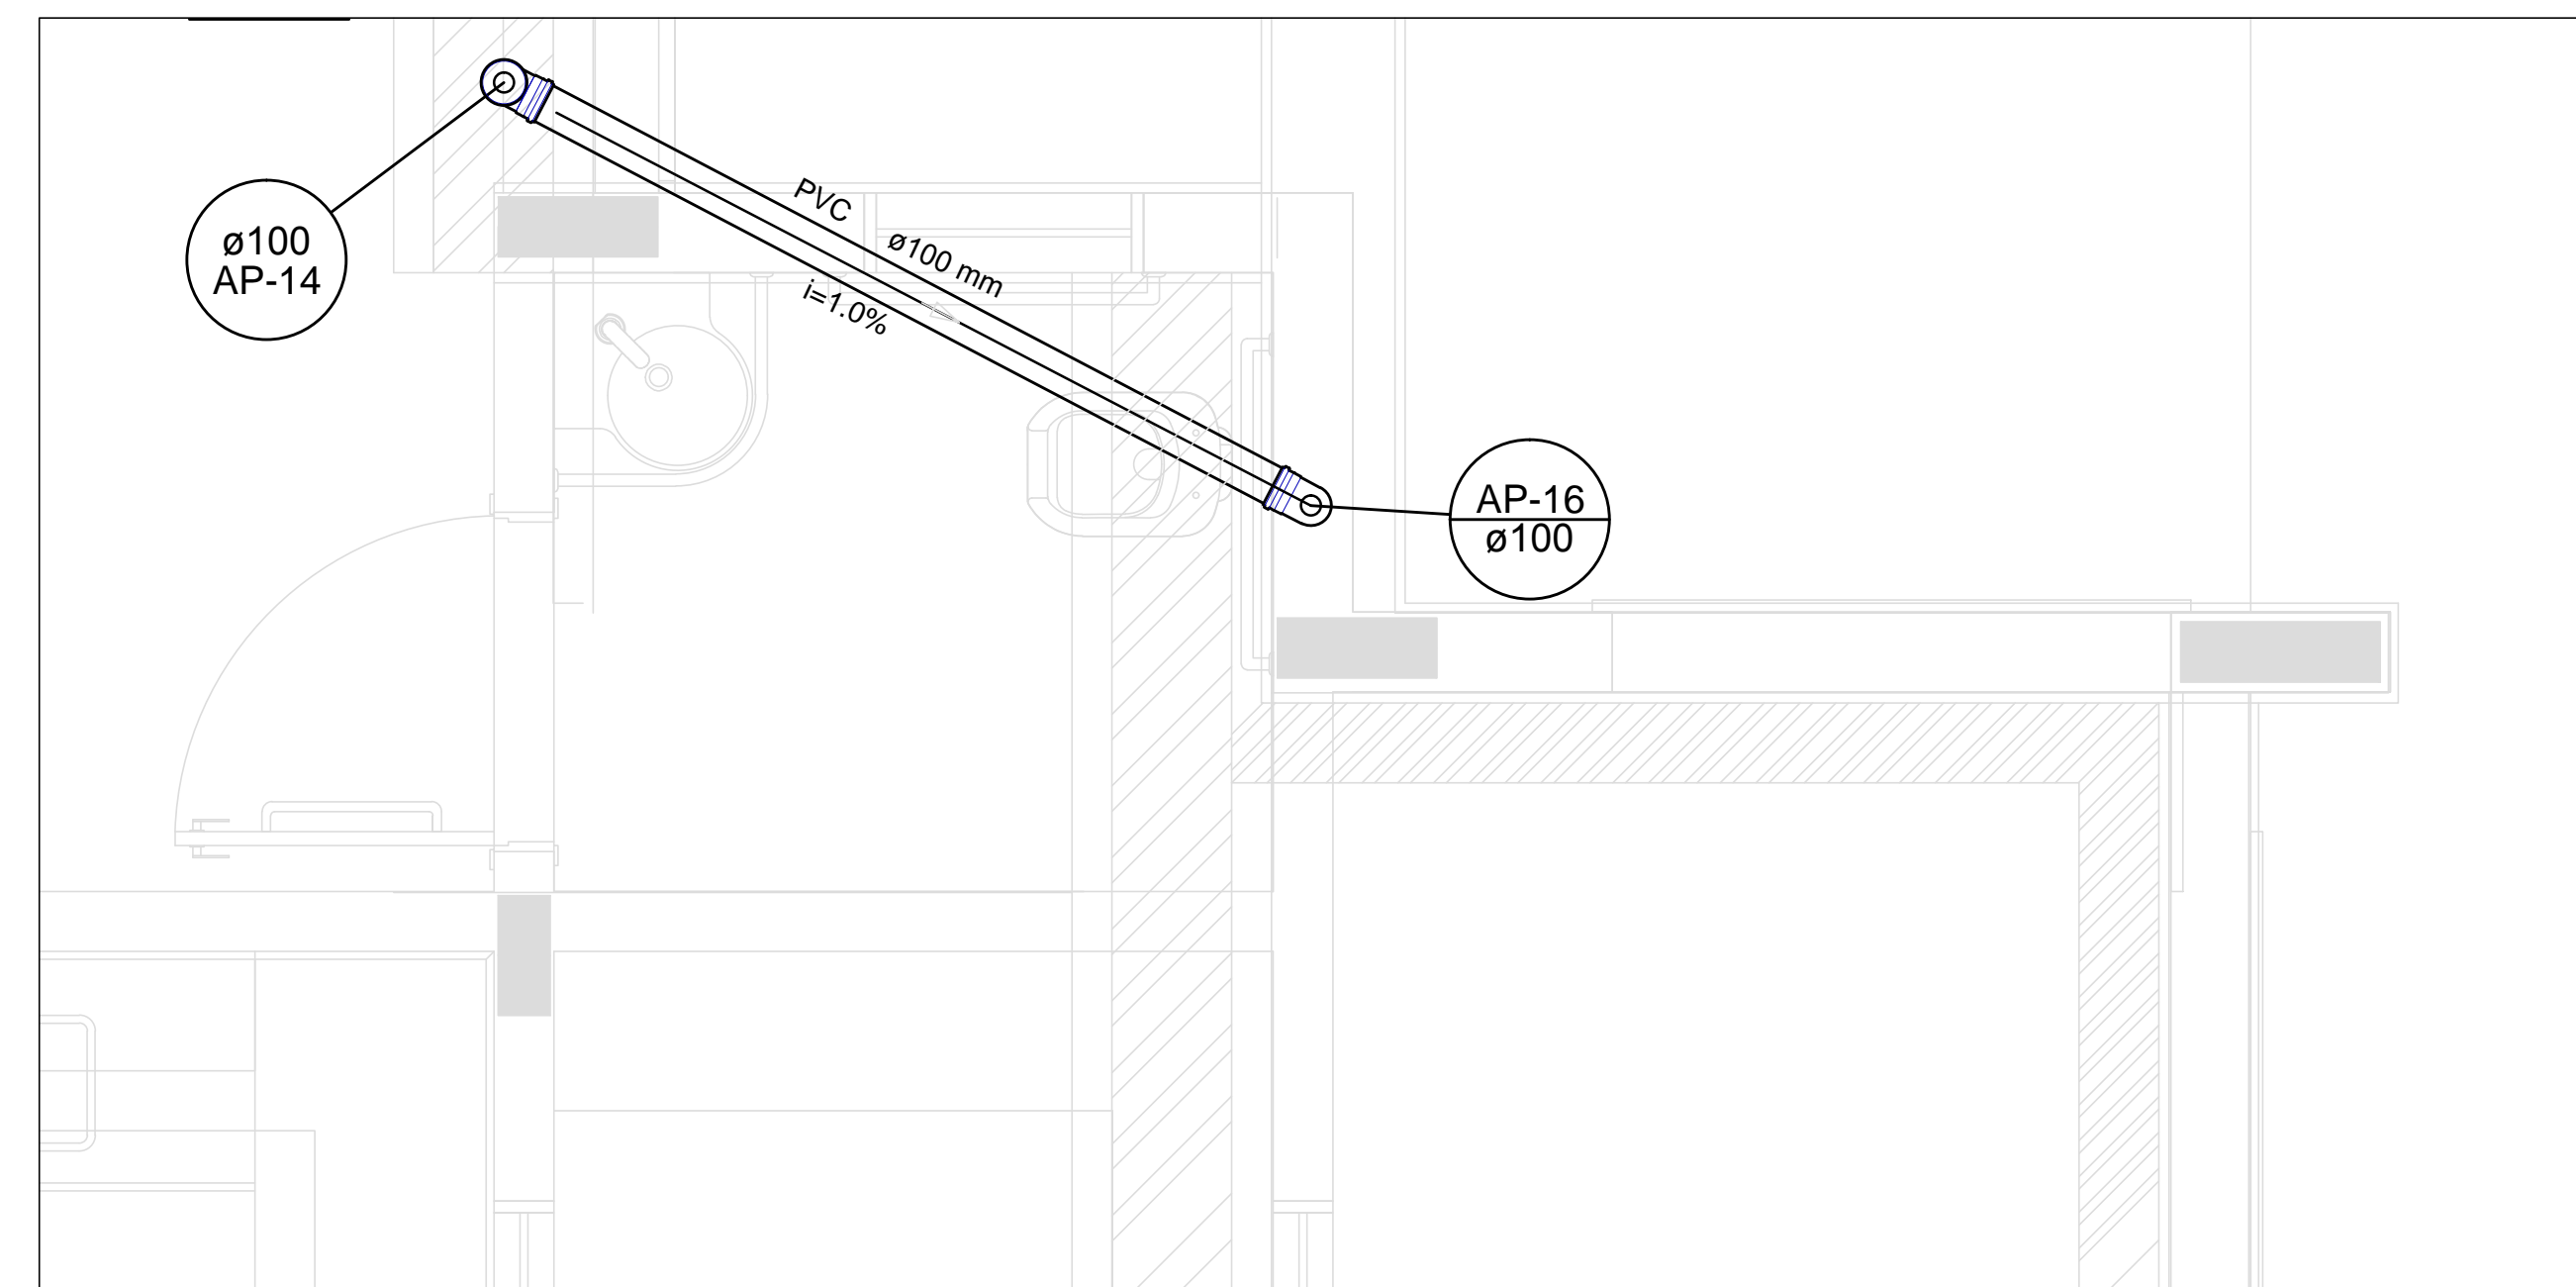


Detalhe S6
escala 1:25



Detalhe S7
escala 1:25

1 DETALHES
ESCALA 1:25

LEGENDA	
	CAIXA DE ÁGUA PLUVIAL SIMPLES
	JOELHO 45
	JOELHO 45- DESECE
	JOELHO 90
	JOELHO 90- COLLINA
	JOELHO 90- DESECE
	CURVA 90 CURTA- DESECE
	JUNÇÃO SIMPLES
	TE SANITÁRIO
	FALSO PLUMAS

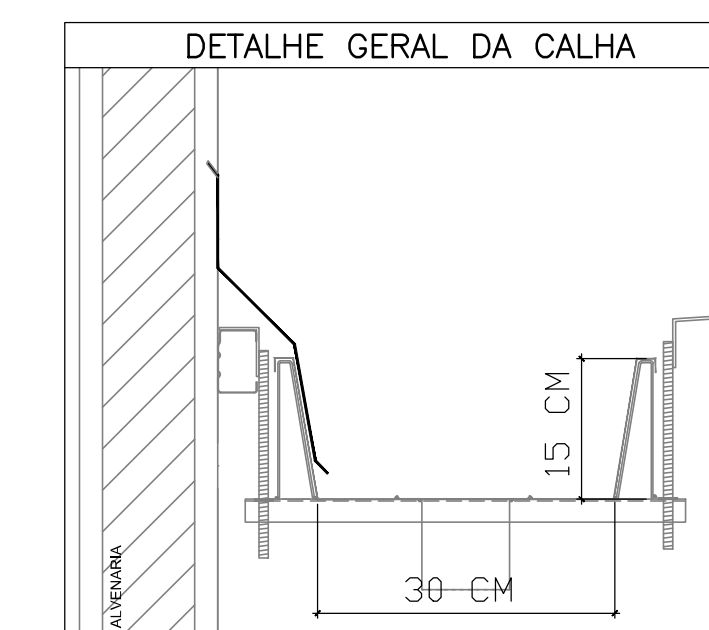

PROJETO PADRÃO - FNDE

PROPRIETÁRIO: _____
 ENDEREÇO: _____
 MUNICÍPIO - UF: _____

PROPRIETÁRIO _____

RESP. TÉCNICO _____ CREA _____

AUTOR DO PROJETO _____ CAU _____

DLFO _____ CREA _____

RA _____


OBSERVAÇÕES:
 PROJETO EXECUTIVO

PROGRAMA PROINFÂNCIA - PROJETO TIPO 2


PROJETO DE INSTALAÇÕES

COORDENAÇÃO CGEST - Coordenação Geral de Infraestrutura Educativa	DETALHES PONTOS DE TRANSIÇÃO	HAP
FORMATO (841x530)	REVISÃO R/00	ESCALA 1:25 DATA EMISSÃO JUNHO/2015
		PRANCHAS 02/03

1 PLANTA BAIXA
ESCALA 1/75

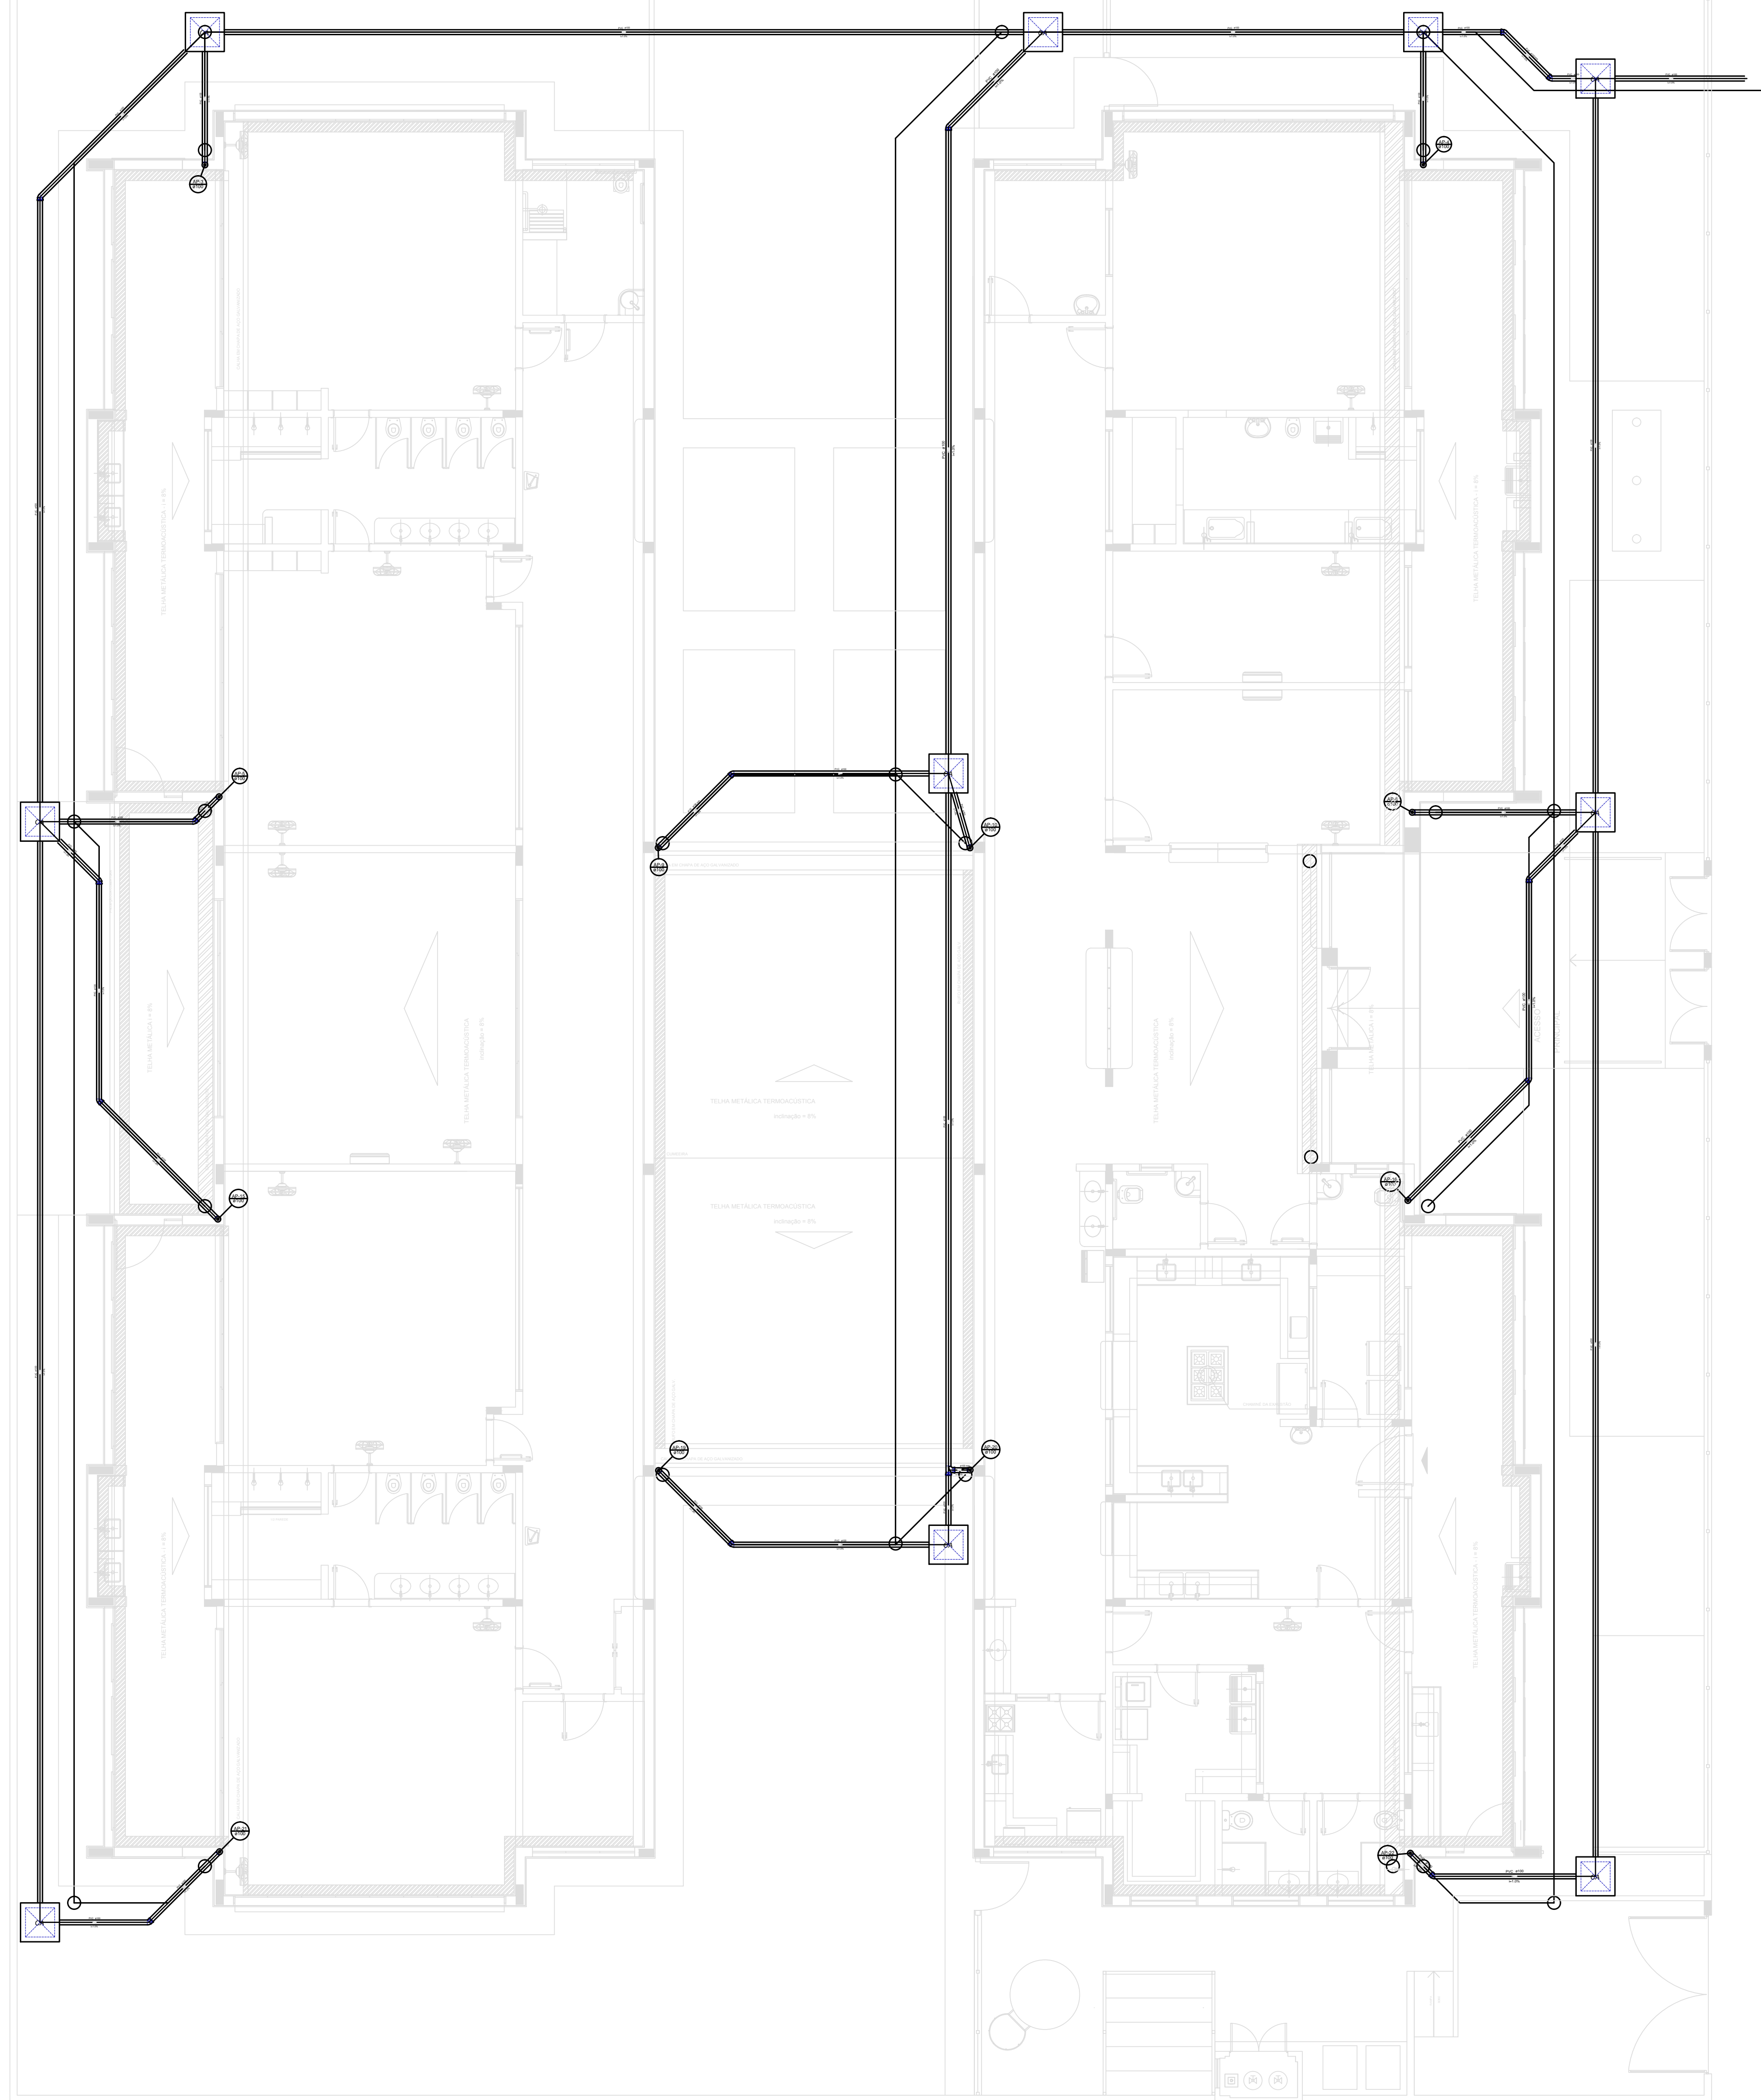

LEGENDA	
	CAIXA DE AREA PLUVIAL SIMPLES
	JOELHO 45
	JOELHO 45- DESECE
	JOELHO 90
	JOELHO 90- COLLINA
	JOELHO 90- DESECE
	CURVA 90 CURTA- DESECE
	JUNÇÃO SIMPLES
	TE SANITÁRIO
	RALOS PLUVIAIS

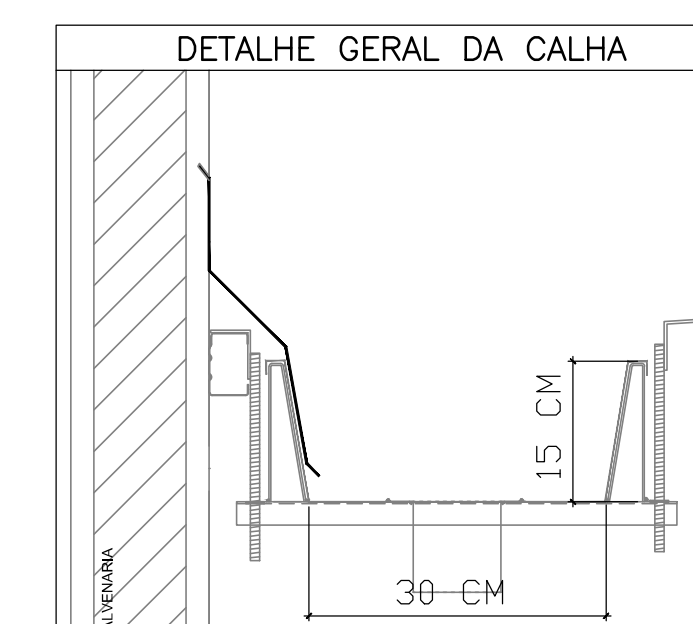

PROJETO PADRÃO - FNDE

PROPRIETÁRIO: _____
 ENDEREÇO: _____
 MUNICÍPIO - UF: _____

PROPRIETÁRIO _____

RESP. TÉCNICO _____ CREA _____

AUTOR DO PROJETO _____ CAU _____

DLFO _____ CREA _____
 RA _____

OBSERVAÇÕES:
 PROJETO EXECUTIVO

PROGRAMA PROINFÂNCIA - PROJETO TIPO 2
 PROJETO DE INSTALAÇÕES

COORDENAÇÃO CGEST - Coordenação Geral de Infraestrutura Educativa	PLANTA DE LANÇAMENTO DA REDE PLUVIAL TÉRREO	HAP
REVISÃO R/00	ESCALA 1/75 DATA EMISSÃO JUNHO/2015	PRANCHA 03/03
FORMATO A0 (841x1183)		