




Planta Baixa da Cobertura
Esc.: 1/75

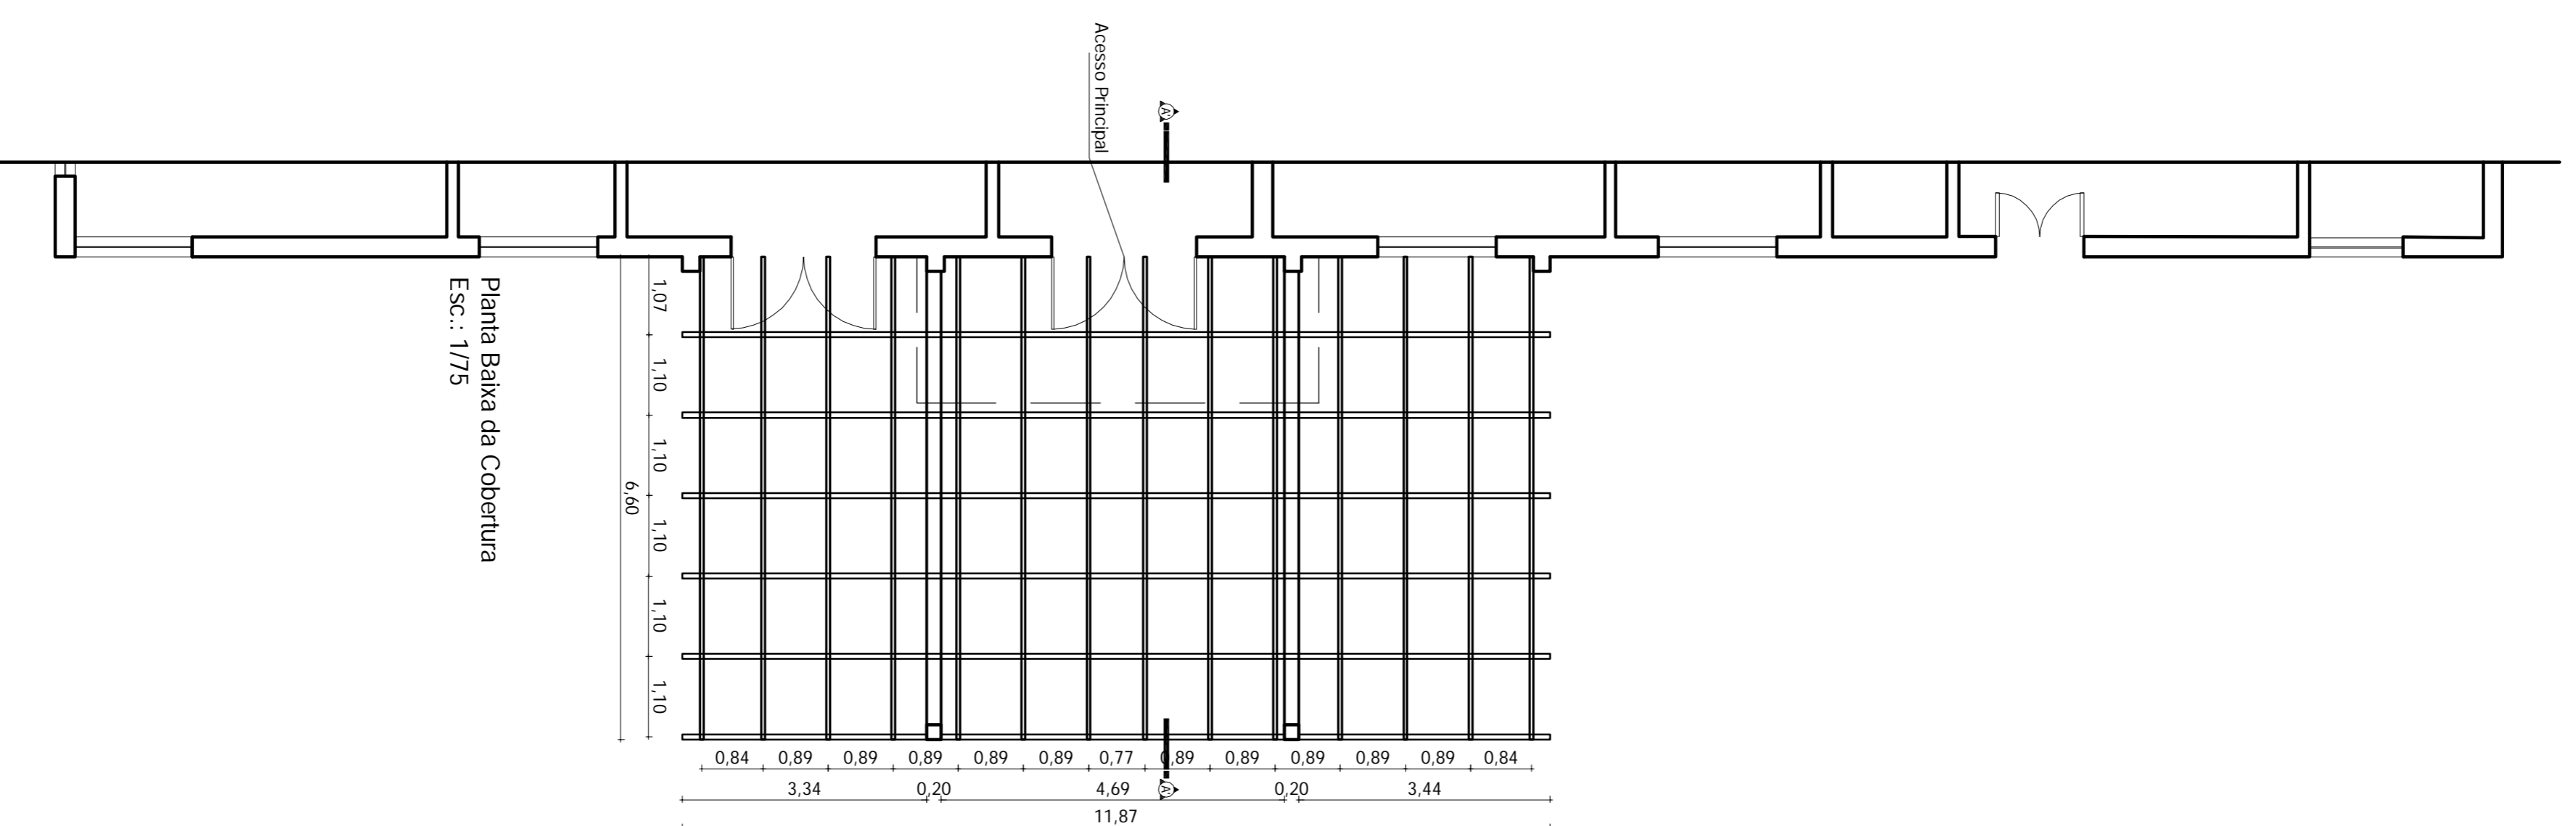


Planta Baixa da Cobertura
Esc.: 1/75

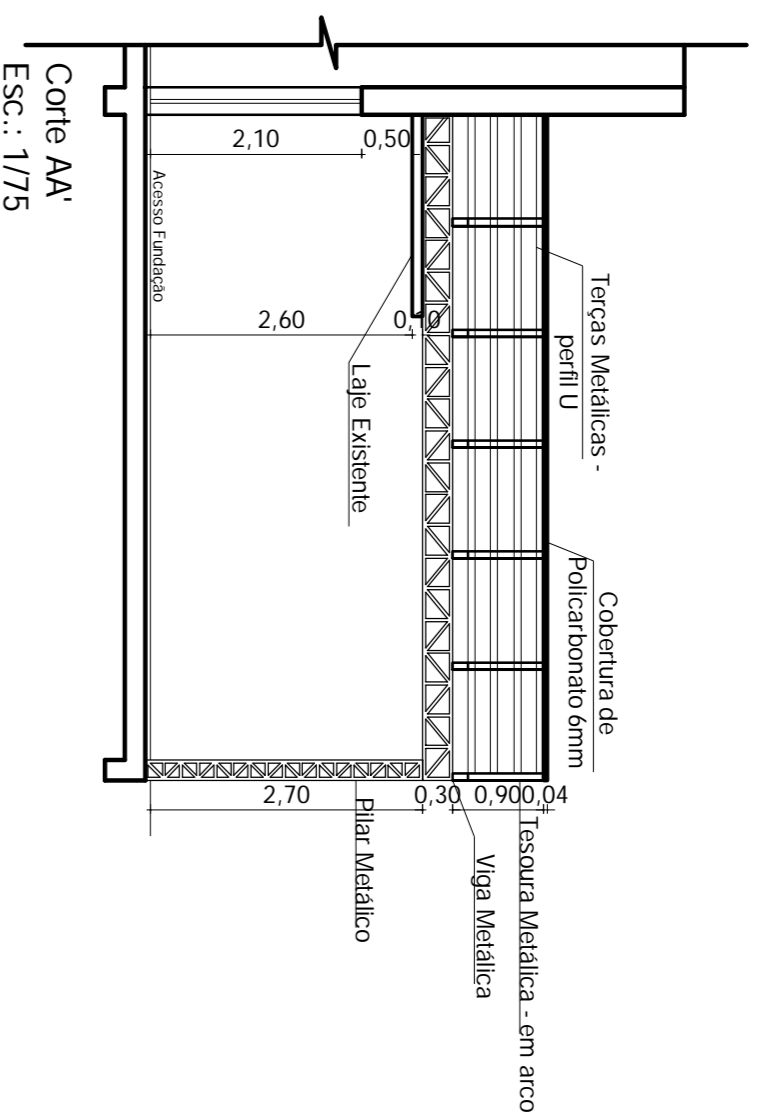


Corte AA'
Esc.: 1/75

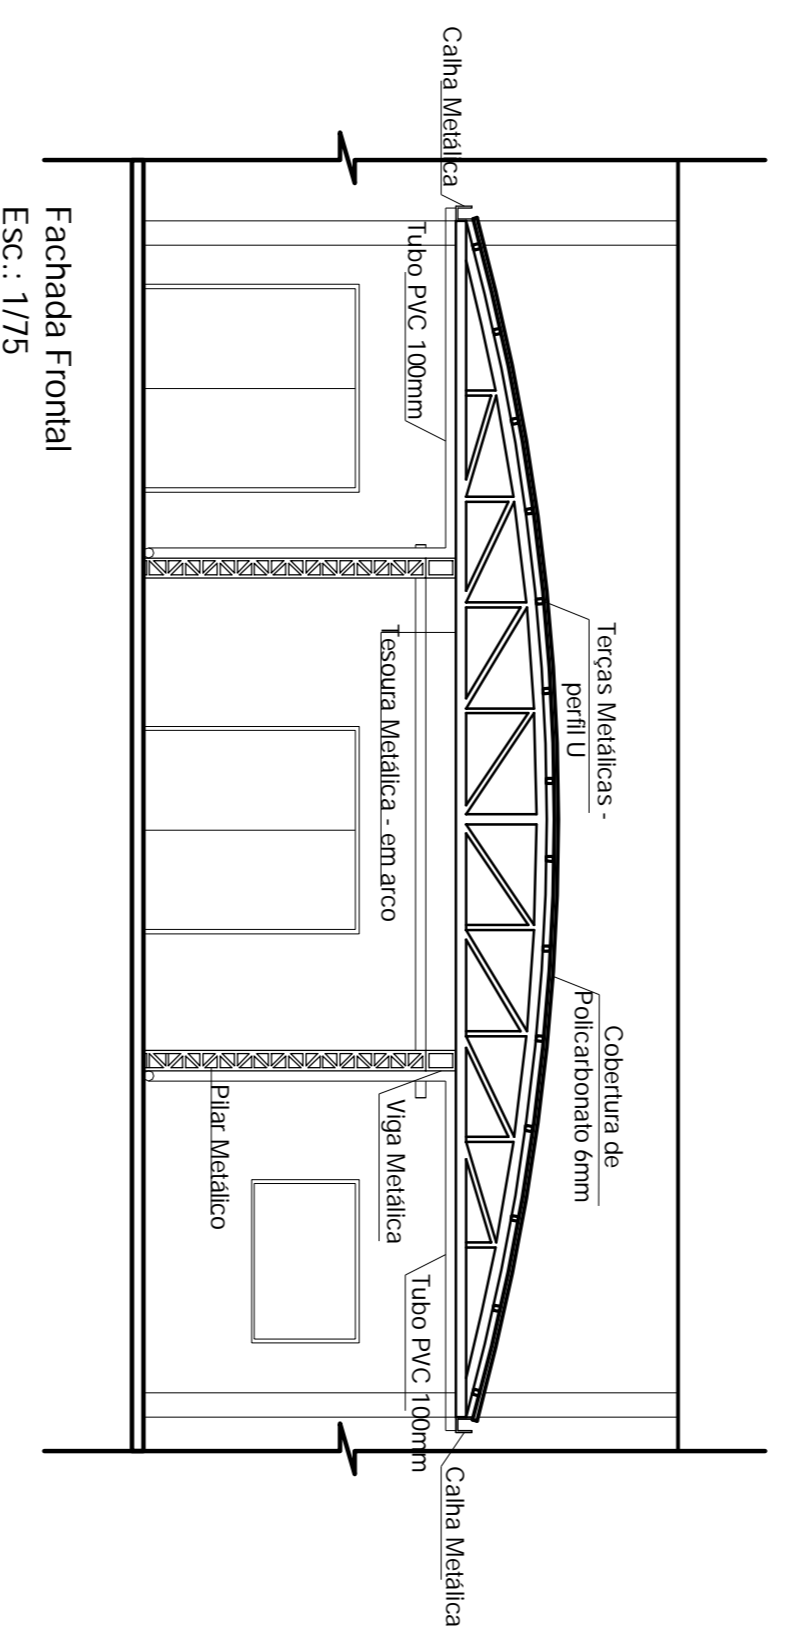


Fachada Frontal
Esc.: 1/75

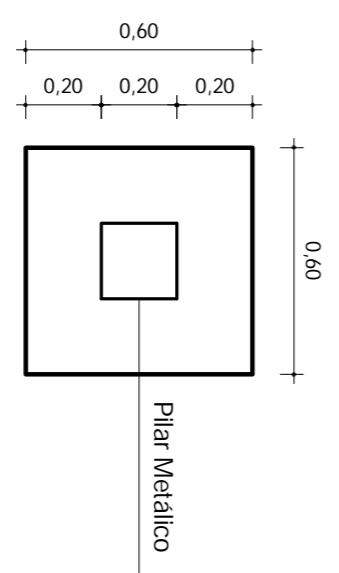

Pilar Metálico

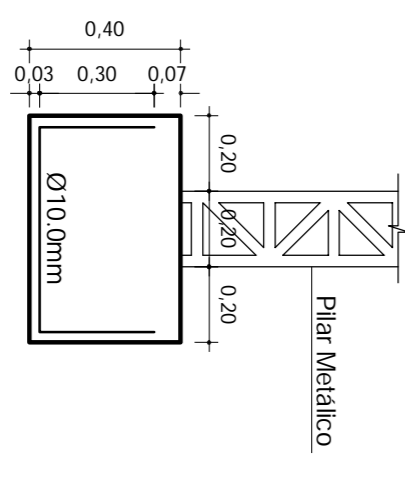

Sapata
Esc.: 1/20

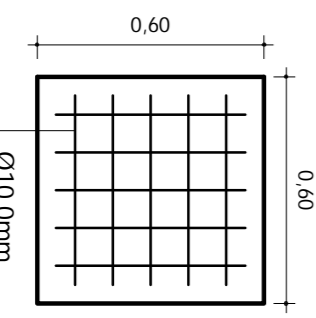

Pilar Metálico

FUNDAÇÃO MÉDICO HOSPITALAR DR. HONOR TEIXEIRADA COSTA

PROJETO DE COBERTURA DO ACESSO PRINCIPAL
 PROJETO BÁSICO DA COBERTURA, CORTE, FACHADA E FUNDAÇÃO

PROJETO: THIAGO DIAS RIBEIRO
 ENGENHEIRO CIVIL - CREAR RS 221061
 FUNDAÇÃO MÉDICO HOSPITALAR DR. HONOR TEIXEIRA COSTA
 CNPJ: 02911684/0001-00

PROPRIETÁRIO: ESCOLA
 DATA: 09/09/2018
 INDICADA: ESCALA: 01