



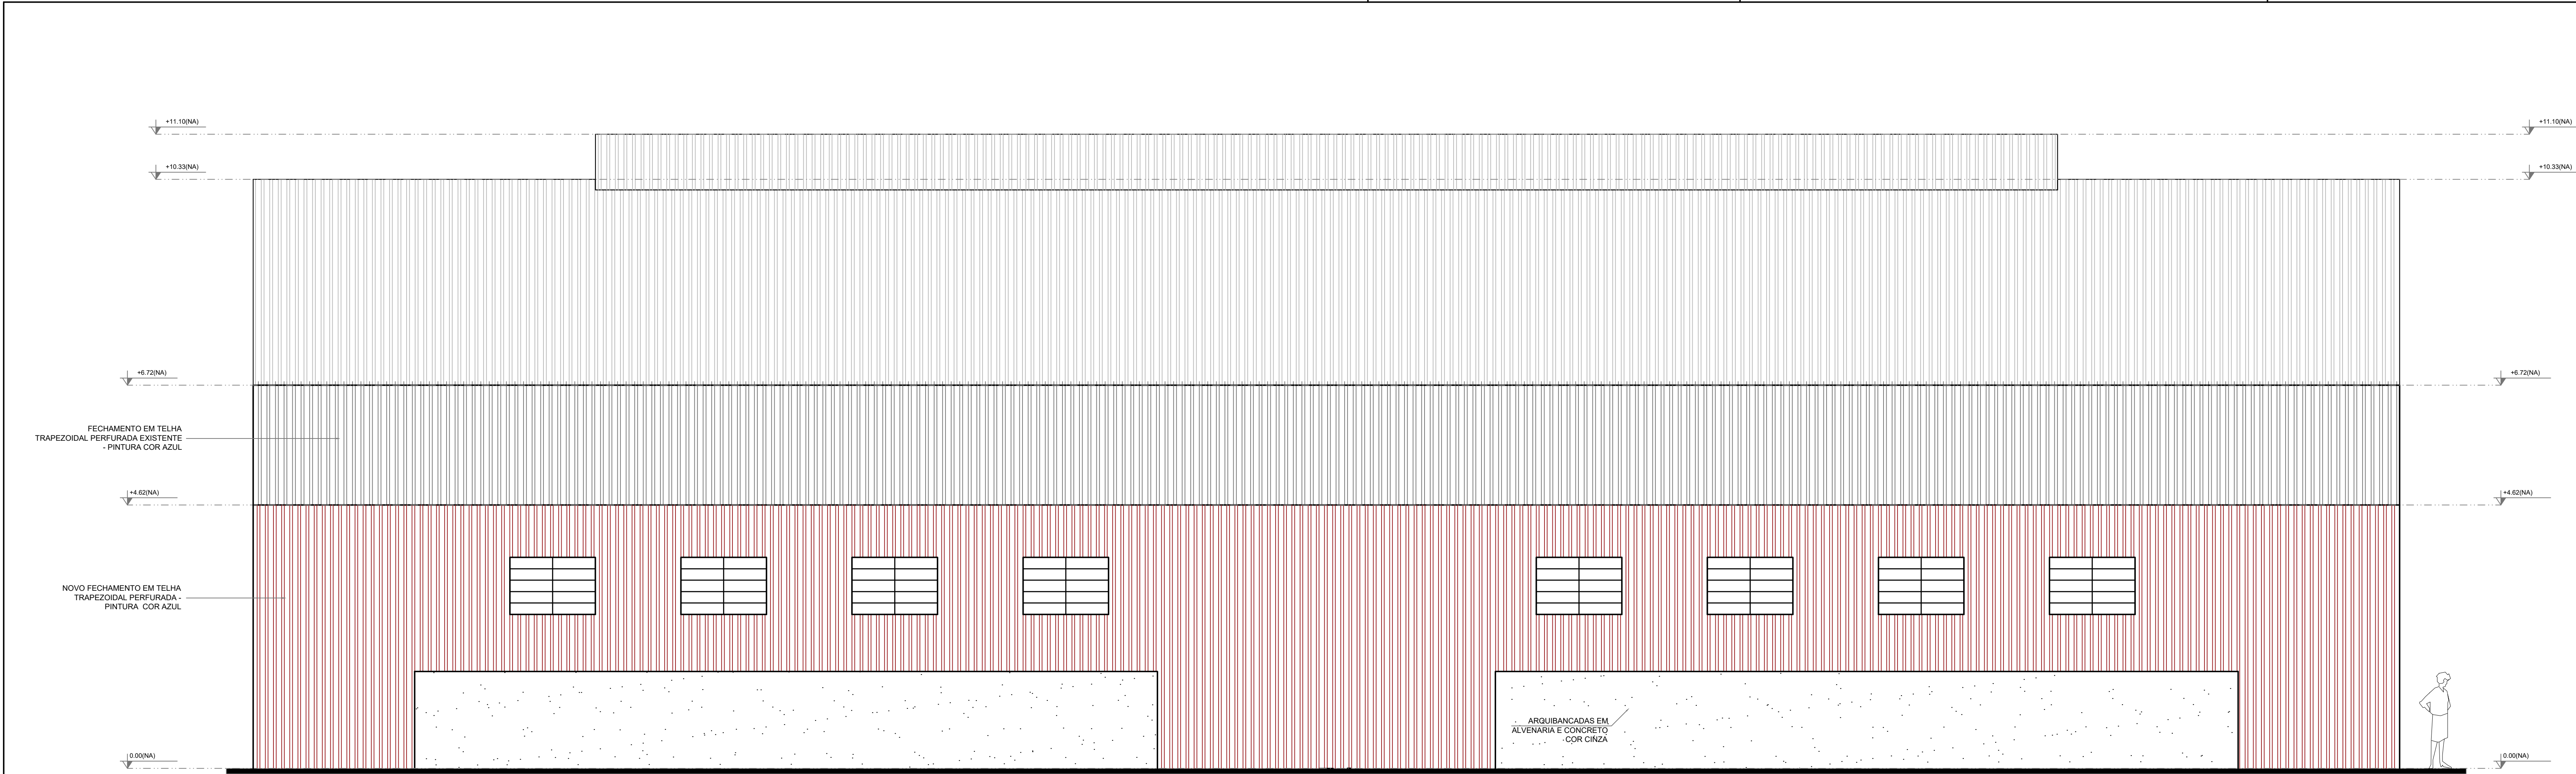

1 Fachada Lateral 03 - Estrutura Metálica
ESCALA 1/50

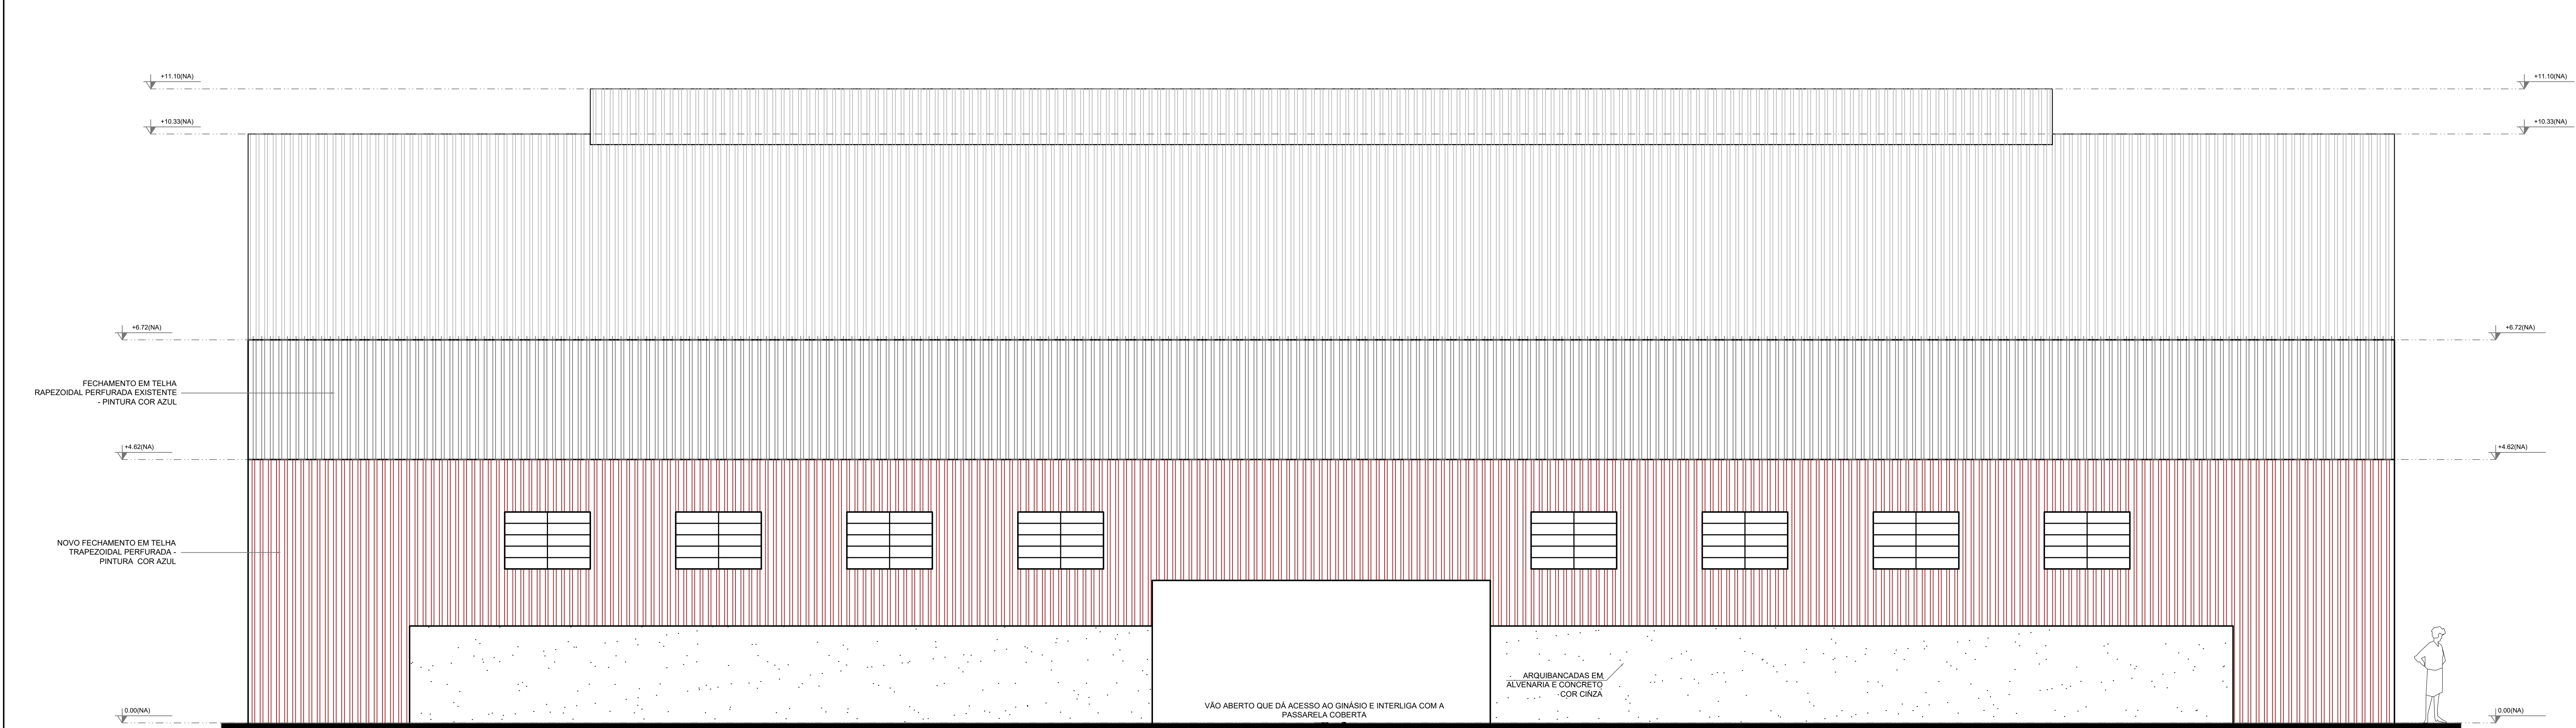

2 Fachada Lateral 04 - Estrutura Metálica
ESCALA 1/50

LEGENDA:			
	INDICAÇÃO NÍVEIS PLANTA E CORTE		INDICAÇÃO DE VISTAS
	INDICAÇÃO DE CORTES		ESPECIFICAÇÃO DE MATERIAIS
	INDICAÇÃO DE FACHADAS		INDICAÇÃO DE EIXOS
	INDICAÇÃO DE PORTAS E JANELAS		INDICAÇÃO DE ELEMENTOS (BANCADA, PRATELEIRAS E ETC.)

NOTAS
- MEDIDAS E NÍVEIS EM METROS
- VERIFICAR POSIÇÃO EXATA DOS PILARES NO PROJETO ESTRUTURAL
- VERIFICAR DETALHES CONSTRUTIVOS PERTINENTES NO PROJETO DE DETALHAMENTO
- SEGUIR ORIENTAÇÃO DO PROJETO QUANTO A UTILIZAÇÃO DAS CORES, CASO SEJA NECESSÁRIA ALTERAÇÃO, CONSULTAR O CADERNO DE ESTUDO DE CORES
- EM CASO DE CONFLITO DE INFORMAÇÕES ENTRE O PROJETO GRÁFICO E O MEMORIAL DESCRITIVO E ESPECIFICAÇÕES TÉCNICAS, PREVALECE A INFORMAÇÃO CONTIDA NO DESENHO
- ALTERAÇÕES NESTE PROJETO SOMENTE COM AUTORIZAÇÃO EXPRESSA DO FNDE
REFERÊNCIA:
- PLANILHA DE QUANTITATIVOS
- MEMORIAL DESCRITIVO E ESPECIFICAÇÕES TÉCNICAS

PREFEITURA MUNICIPAL DE LAVRAS DO SUL Rua Coronel Meza nº373, bairro Centro, Lavras do Sul, Fone: 55 3282 2291		DATA	MARÇO/2025
PROJETO DE REFORMA DA QUADRA POLIESPORTIVA			
RESPONS. TÉCNICO	Eng. Civil Gustavo Amaral Nunes CREA/RS 230619		
PROPRIETÁRIO	PREFEITO RENAN LEAL DELABARY		PRECISO 02/03
END. OBRA	Fechamento da Quadra Coberta da EMEF Cláudio Teixeira Bulcão.		Escala Indicada
DESCRIÇÃO	Plantas das Fachadas laterais		